


TRANSFORMACIÓ URBANÍSTICA

per crear habitatge assequible i nous equipaments a la zona situada entre La Vailet, la carretera de Sant Boi i la futura variant.



TRANSFORMACIÓ URBANÍSTICA
SANT VICENÇ DELS HORTS

Presentació de l'avanç de la modificació puntual del Pla General Metropolità a l'àmbit del Front Fluvial Sud.

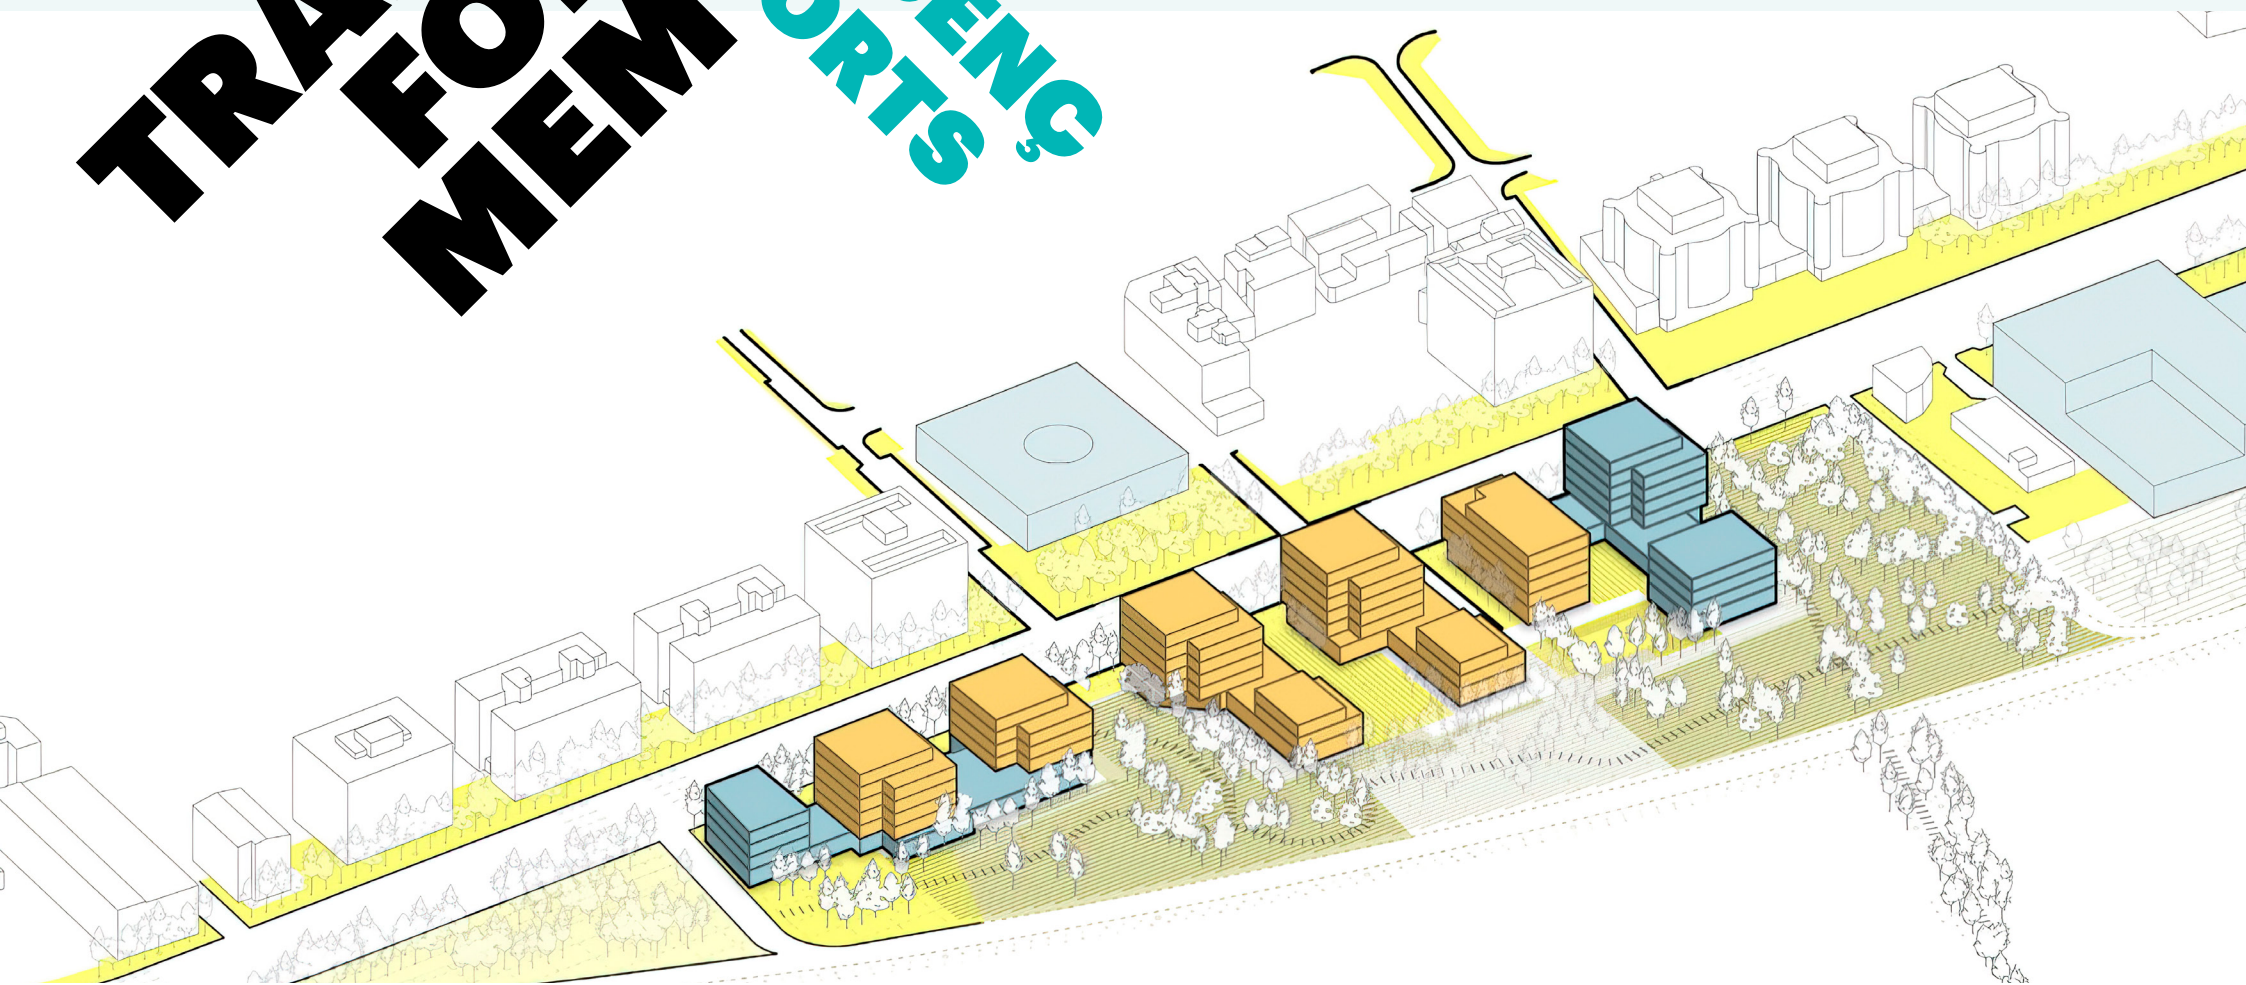

Vine a conèixer el pla urbanístic!
Participa al torn obert de paraules

Dimecres 11 de maig.
De 18 a 20.30 h.
Auditori del Molí dels Frares.